


DEMOLICIONES REFERENCIAS	
	Suministro y colocación de Piso Cerámico
	Suministro y colocación de Microcemento
	Suministro y colocación de Cielorraso de yeso
	Suministro y colocación de tabiques de yeso c/ aislamiento
	Intalación de puertas que ceibal proporcionará
	Suministro y colocación de mamparas
	Suministro y colocación de puertas de vidrio en mamparas
	Suministro y colocación de Mamparas de Vidrio
	Intalación de mamparas de vidrio a reutilizar
	Intalación de puertas de carpintería a reutilizar

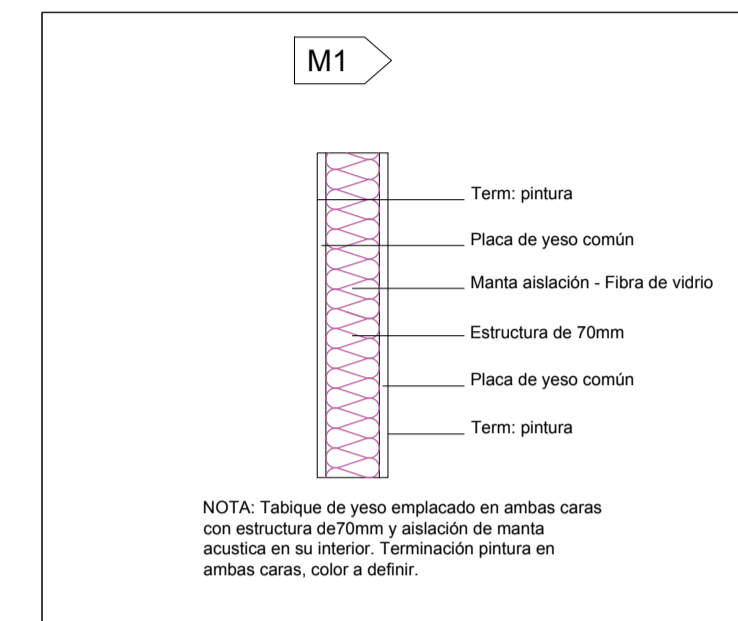

AL002- Albañilería

PLANO APTO PARA COTIZACIÓN

Asesor:

REVISIÓN	FECHA	DESCRIP	MOD-FIRMA	AUTO-FIRMA
ARCHIVO		PB Final a Cotizar (4).dwg		

Proyecto: **CEIBAL**

Lámina: Albañilería Planta Baja

Escala: 1/100

Ubicación: LATU

Fecha: 28/06/2023



Servicios de Infraestructura
Tel: +598 2601 5773 int. 2104
Avenida Italia 6201, Edificio Los Ceibos
Montevideo - Uruguay
serviciosdeinfraestructura@ceibal.edu.uy