


DEMOLICIONES REFERENCIAS	
	Desmante de tabiques de yeso existentes
	Desmante de mampara + tab. de yeso exist.
	Remover pavimento cerámico existentes
	Remover pavimento microcemento existentes
	Remover pavimento moquette existente
	Remover cielorraso armstrong existente
	Desmante de mesada con pileta existente
	Retiro de puertas de carpintería (algunas a reutilizar)
	Retiro de Mamparas de Vidrio fijo (algunas a reutilizar)

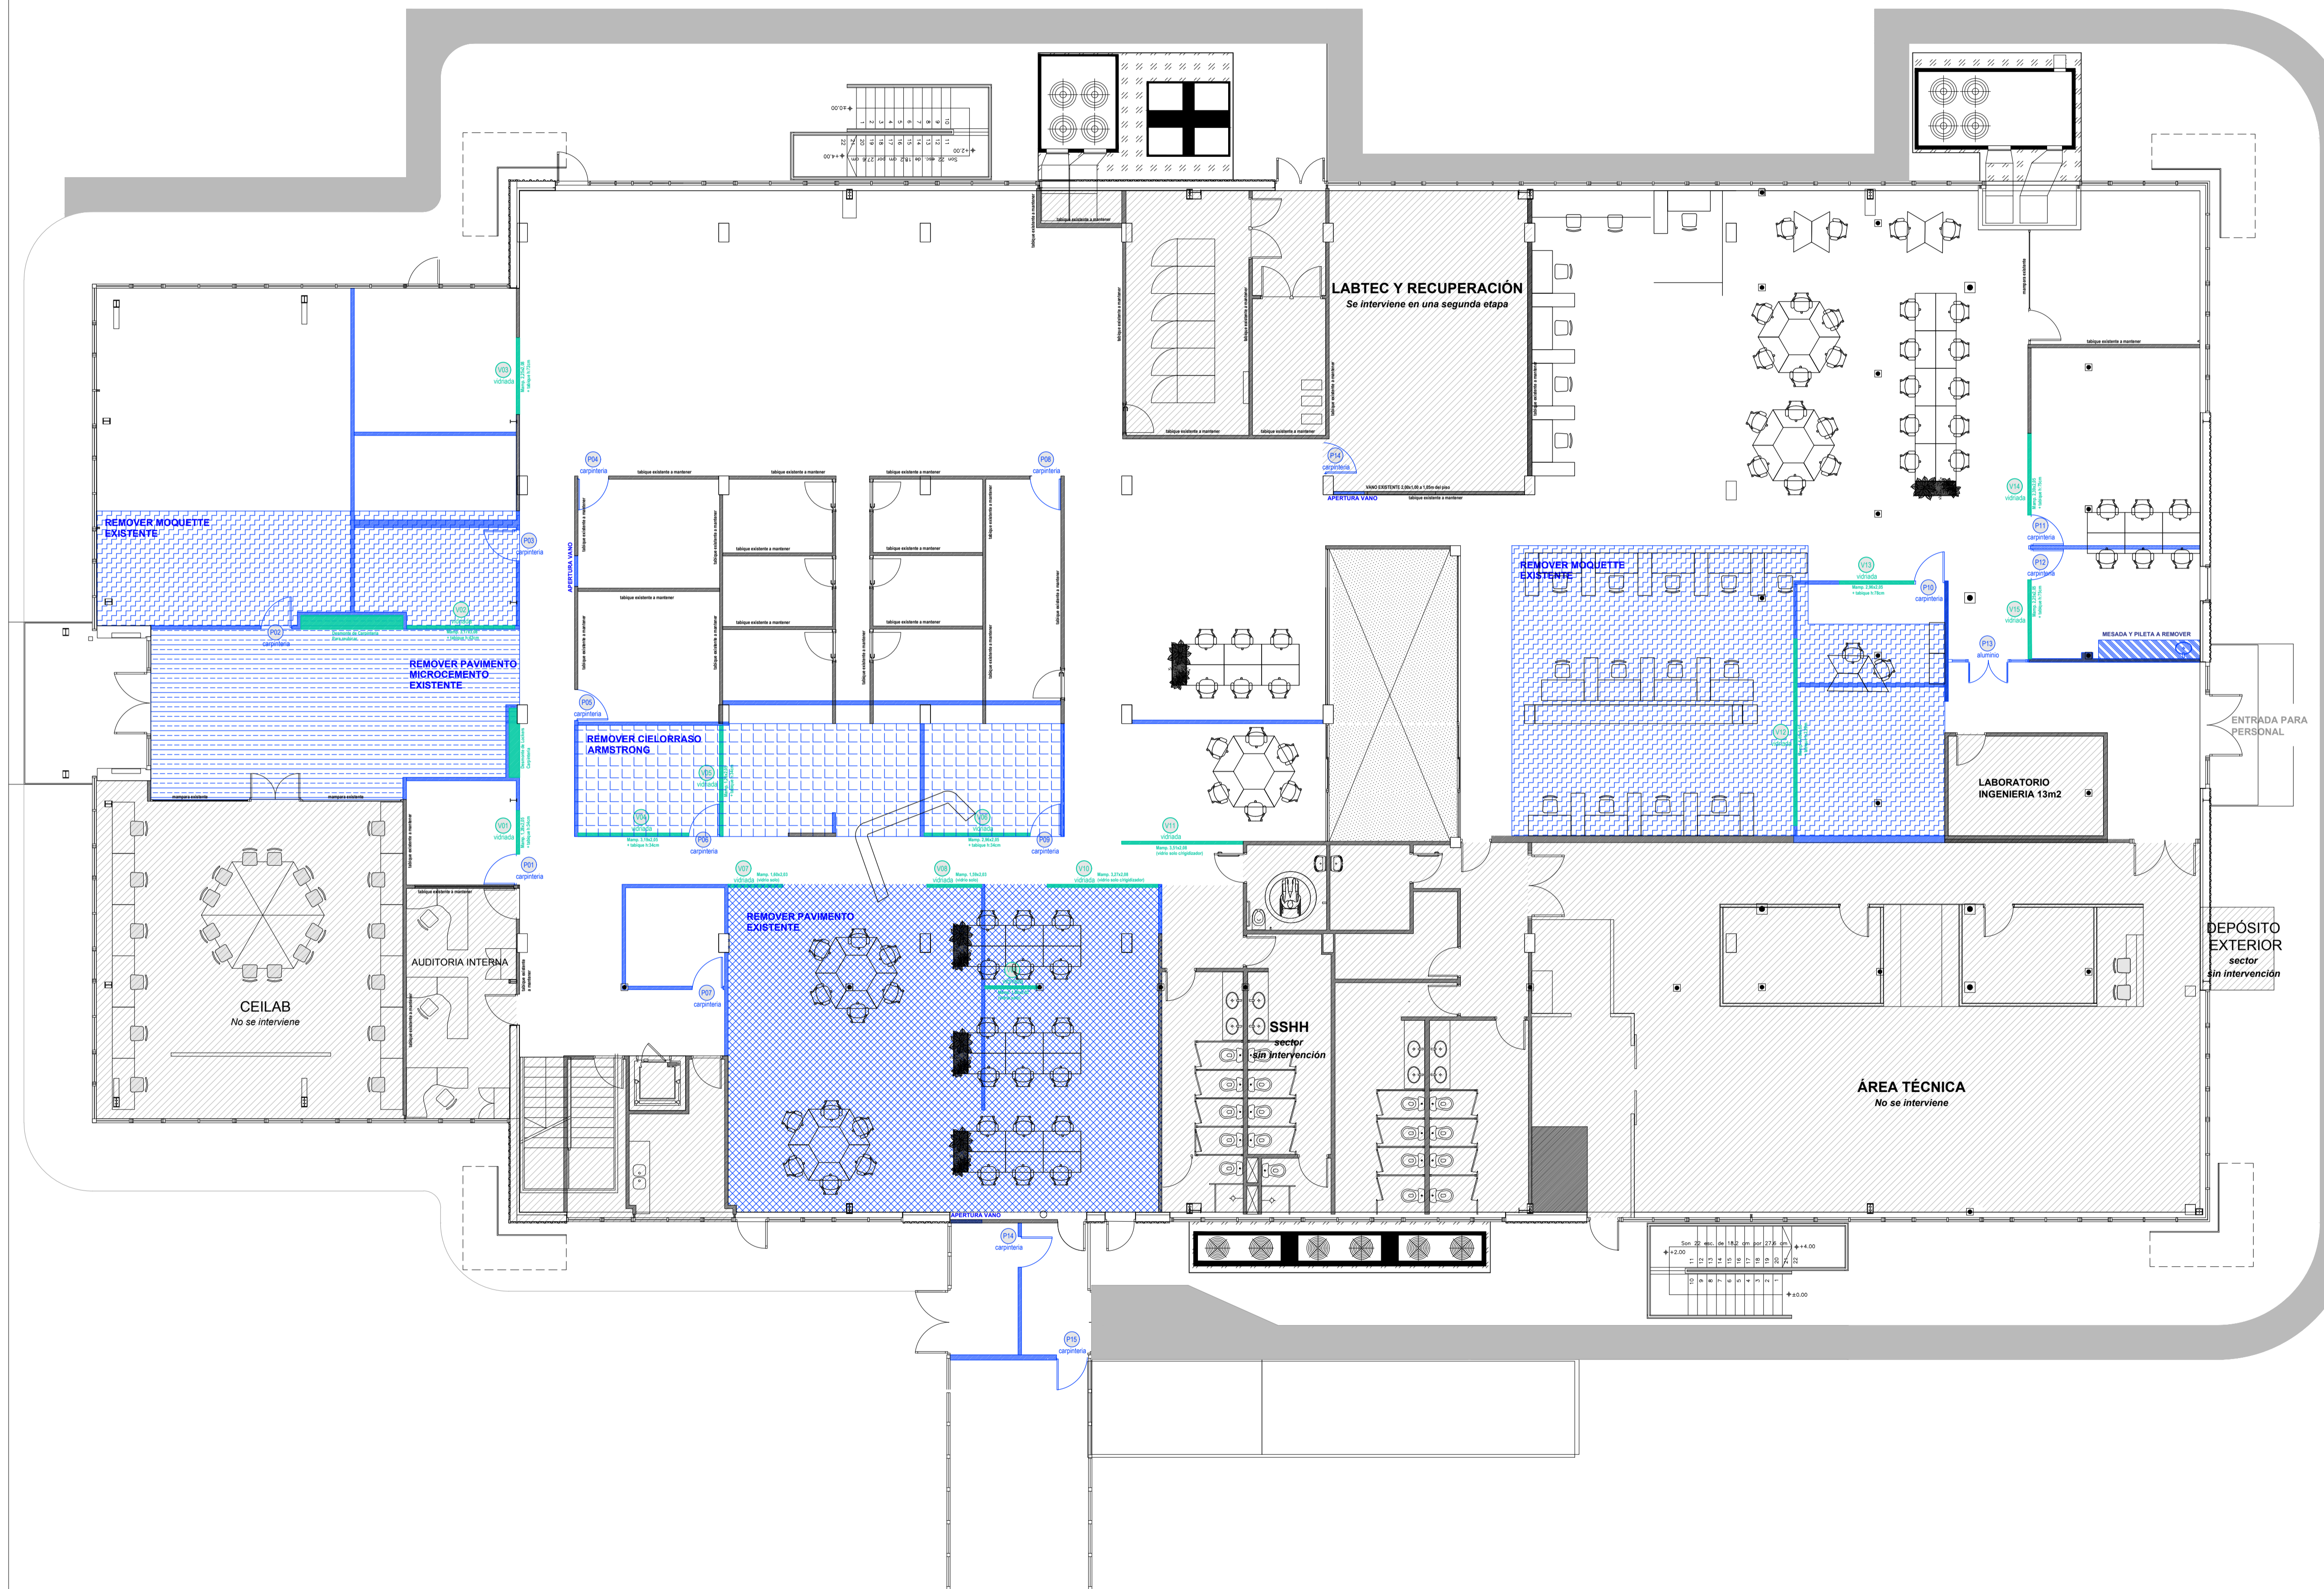

**AL001 - Demolición**  
**PLANO APTO PARA COTIZACIÓN**

Asesor:

REVISIÓN	FECHA	DESCRIP	MOD-FIRMA	AUTO-FIRMA
ARCHIVO		PB Final a Cotizar.dwg		

Proyecto: **CEIBAL**  
 Lámina: Demolición Planta Baja      Escala: 1/100  
 Ubicación: LATU      Fecha: 28/06/2023