


CIELORRASO EXISTENTE REFERENCIAS	
	Cielorraso cenefa de yeso existente h.2,80m
	Cielorraso armstrong existente h.2,80m
	Cielorraso armstrong existente h.3,70m
	Cielorraso armstrong existente h.2,80m

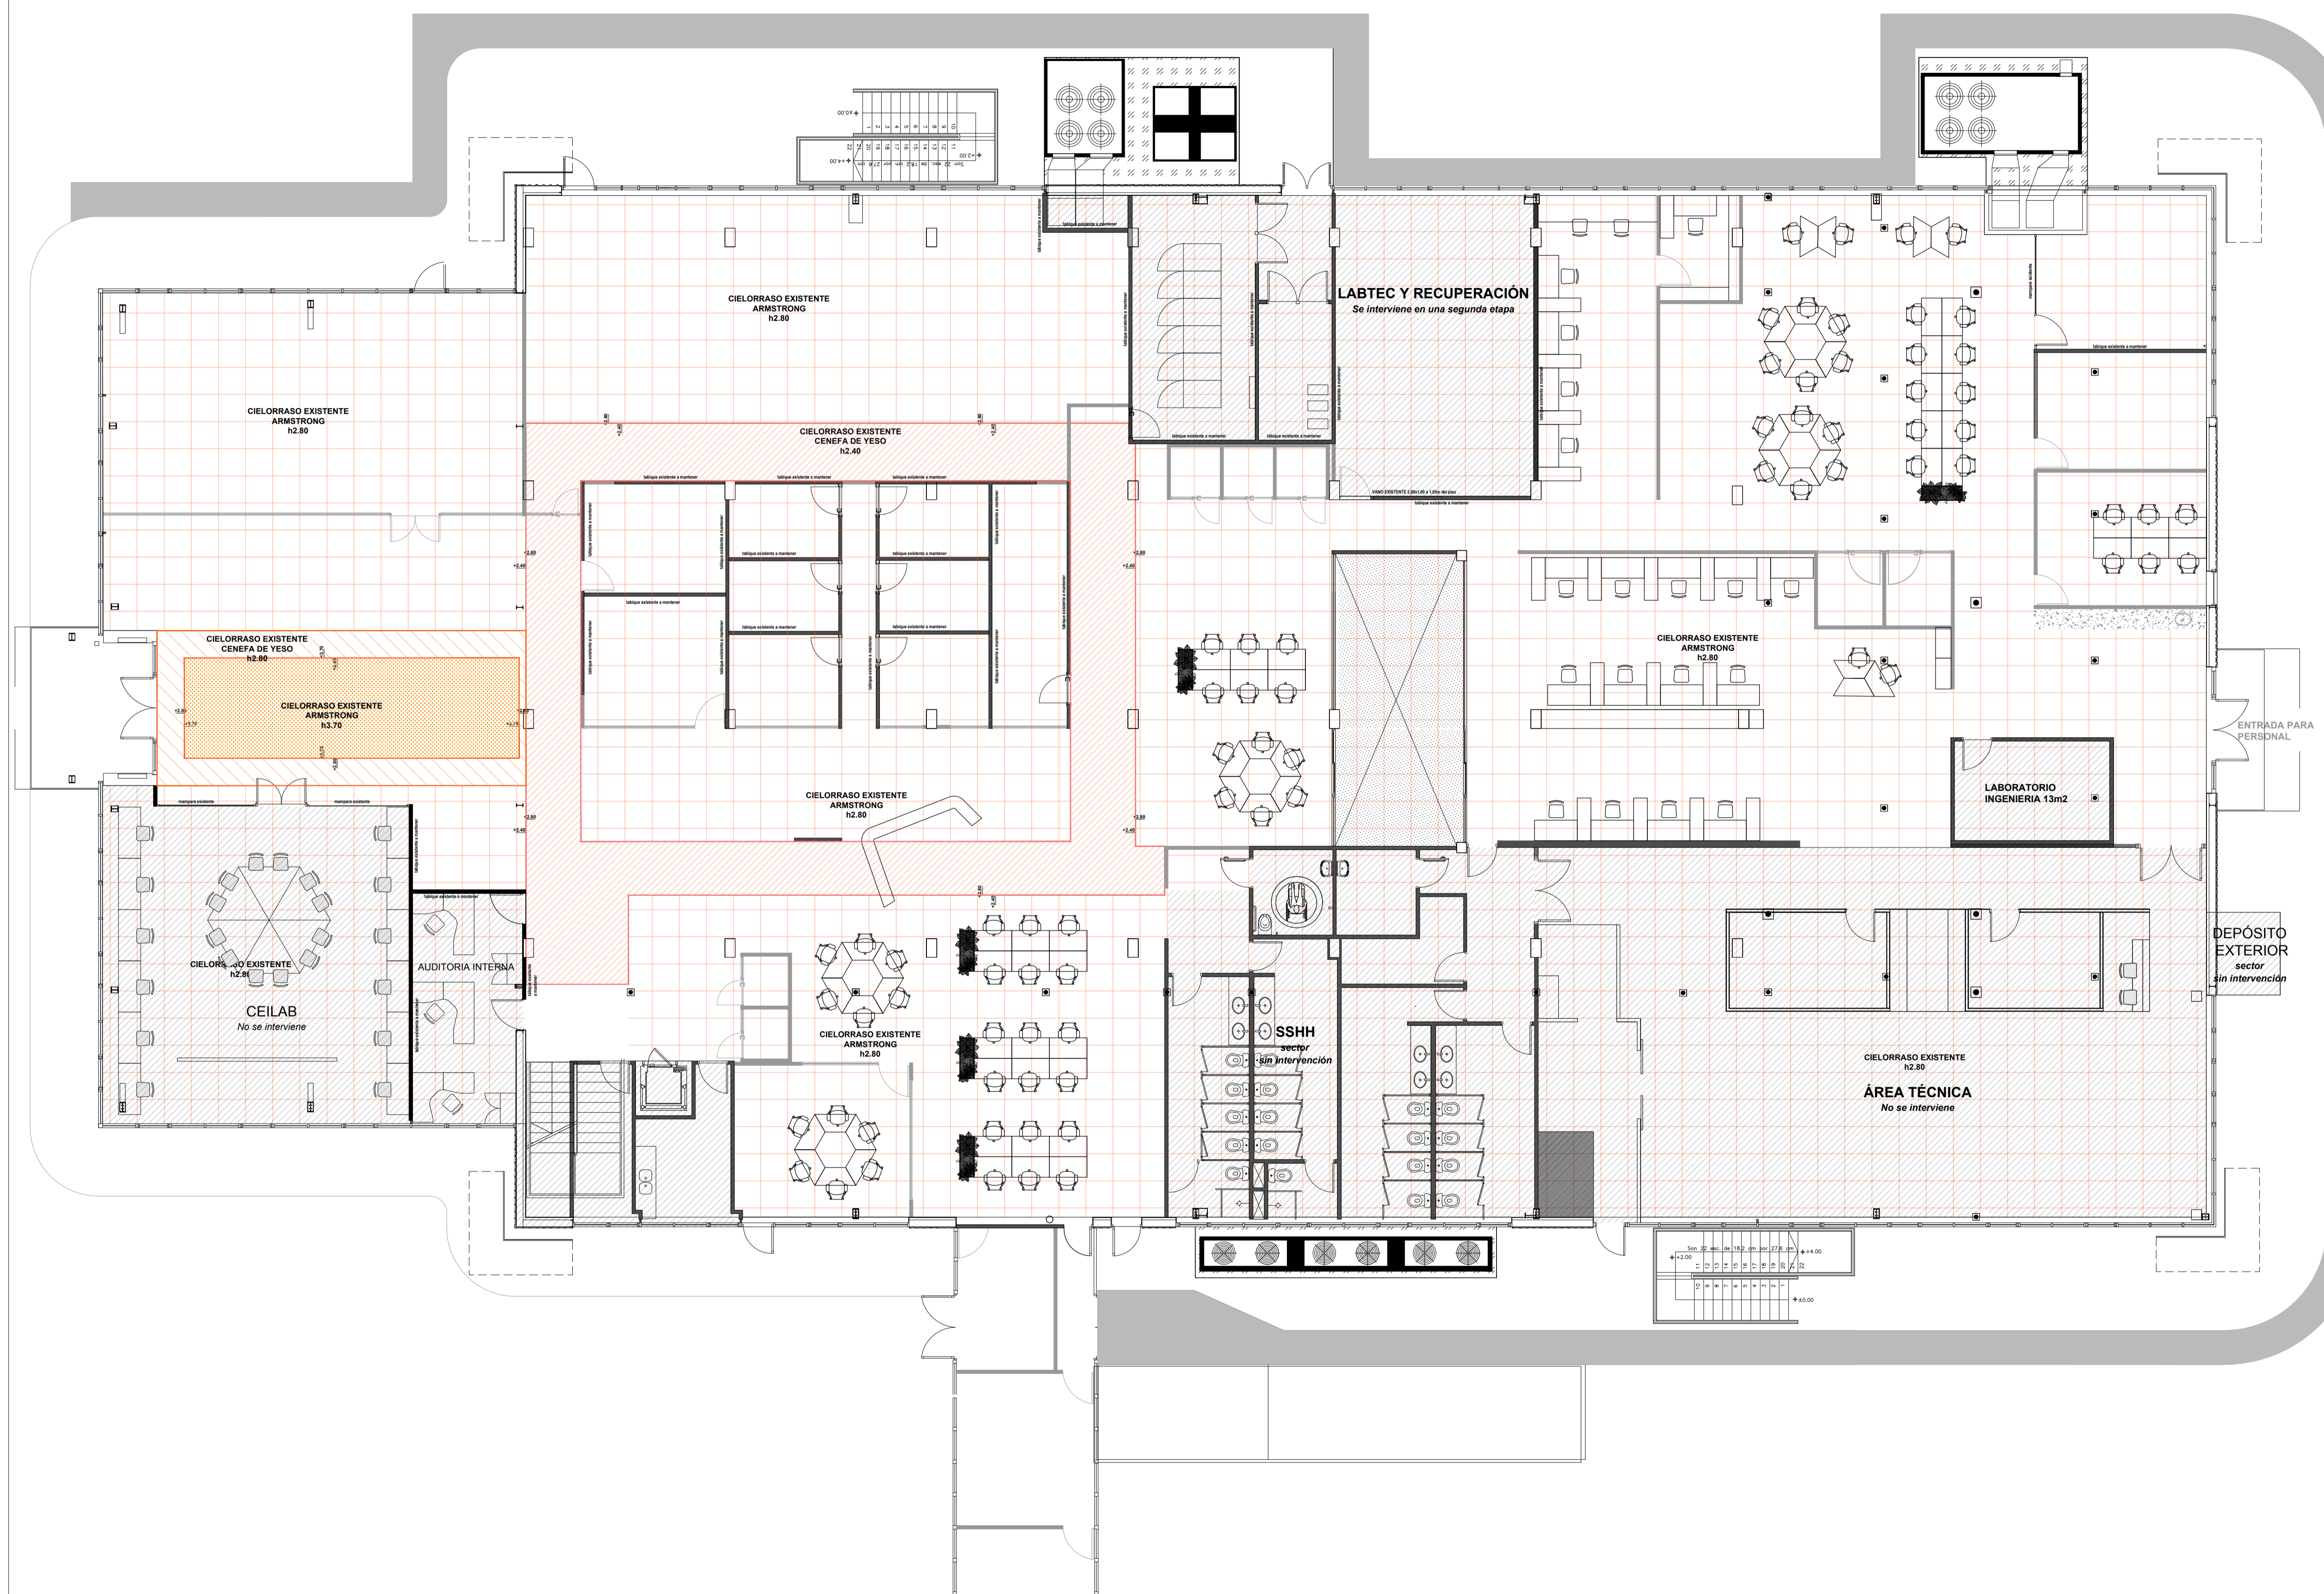

AL003 - Cielorrasos
PLANO APTO PARA COTIZACIÓN

Asesor:

REVISIÓN	FECHA	DESCRIP	MOD-FIRMA	AUTO-FIRMA
ARCHIVO		CEIBAL PB Final a Cotizar.dwg		

Proyecto: **CEIBAL**
 Lámina: Cielorrasos Planta Baja Escala: 1/100
 Ubicación: LATU Fecha: 28/06/2023

	Servicios de infraestructura Tel: +598 2601 5773 int. 2104 Avenida Italia 6201, Edificio Los Ceibos Montevideo - Uruguay
	serviciosdeinfraestructura@ceibal.edu.uy