


DEMOLICIONES REFERENCIAS	
	Suministro y colocación de Piso Cerámico
	Suministro y colocación de Microcemento
	Reutilización y colocación de Moquette
	Suministro y colocación de Cielorraso de yeso
	Suministro y colocación de tabiques de yeso c/ aislación
	Intalación de puertas que ceibal proporcionará
	Suministro y colocación de mamparas
	Suministro y colocación de puertas de vidrio en mamparas
	Suministro y colocación de Mamparas de Vidrio
	Intalación de mamparas de vidrio a reutilizar
	Intalación de puertas de carpintería a reutilizar

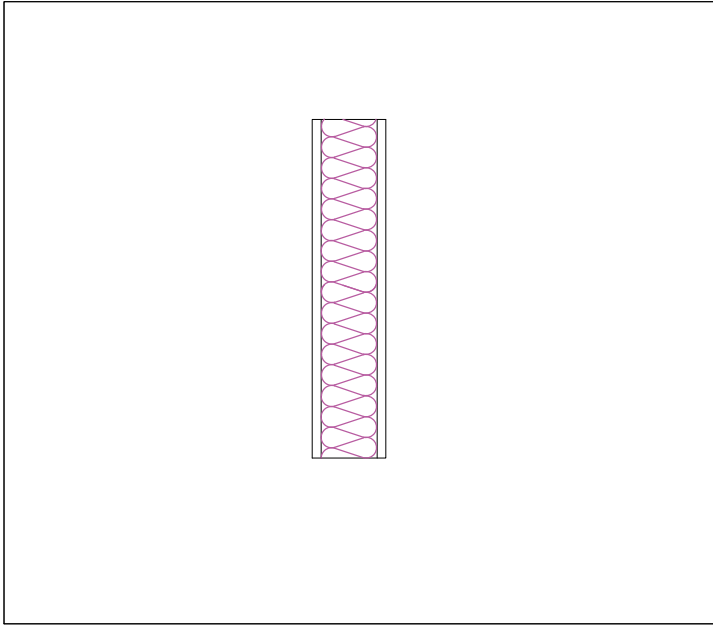

AL002- Albañilería

PLANO APTO PARA COTIZACIÓN

Asesor:

REVISIÓN	FECHA	DESCRIP	MOD-FIRMA	AUTO-FIRMA
ARCHIVO	CEIBAL PB Final a Coltzar Set. 2023.dwg			

Proyecto: CEIBAL	
Lámina: Albañilería Planta Baja	Escala: 1/100
Ubicación: LATU	Fecha: 13/09/2023