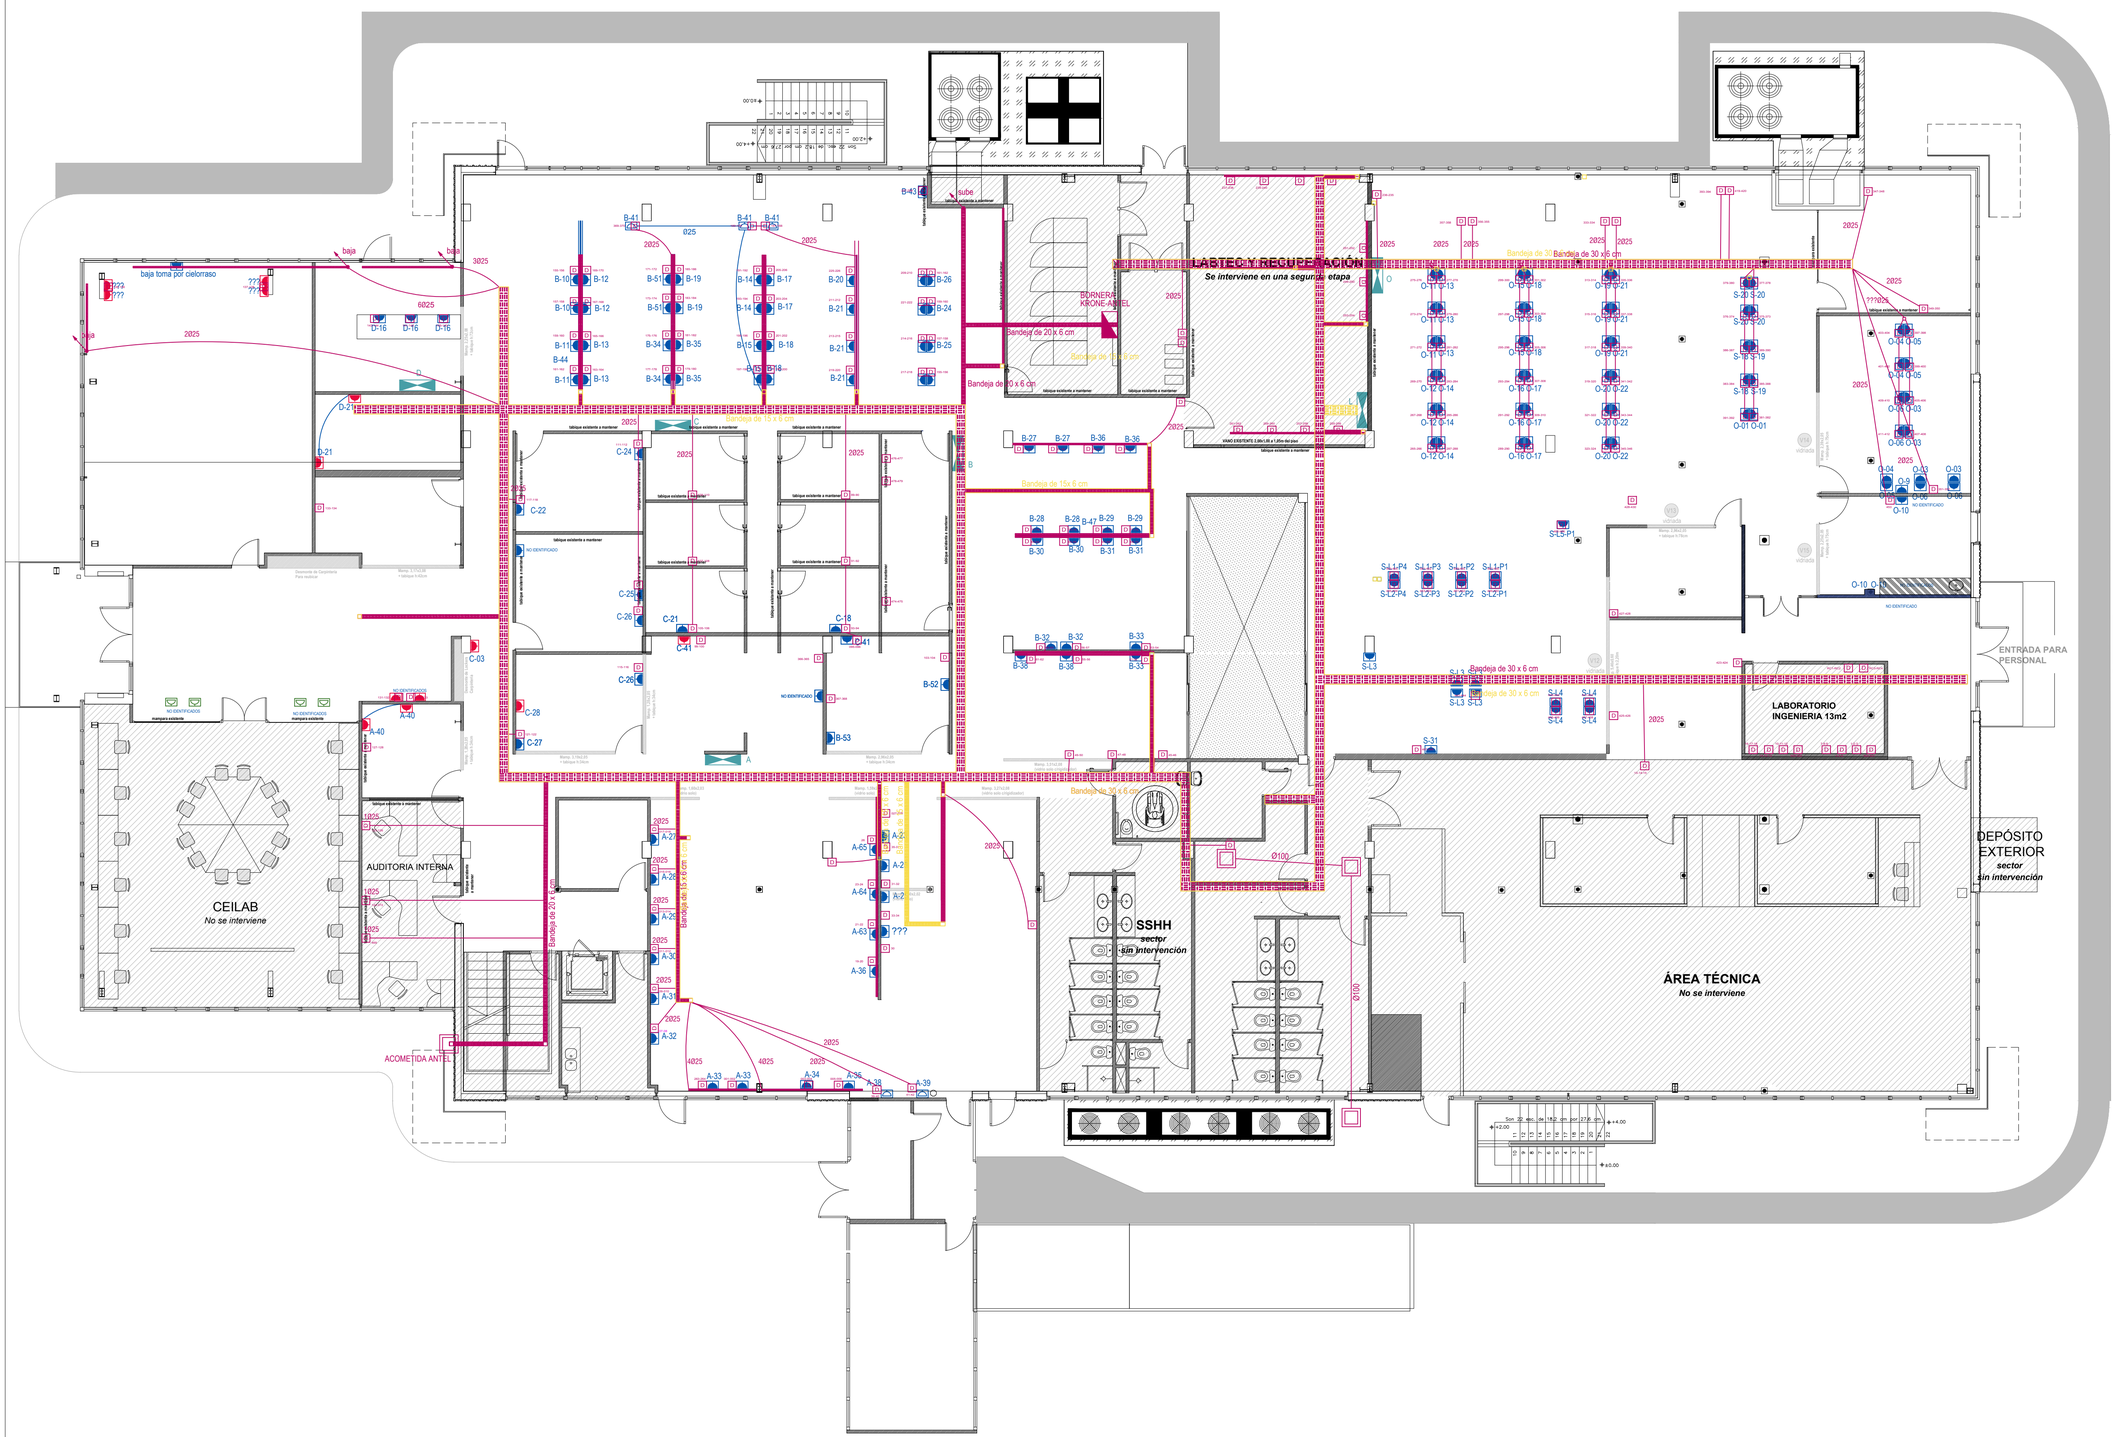

ELÉCTRICA REFERENCIAS		
EXISTENTE		
	Toma de pared existente	
	Toma de puesto existente	
	Caja de Piso existente	
	Tablero Existente	
	Bandeja de Potencia existente	
	Bandeja Tensión Débil existente	
	Toma Tensión Débil existente	
BAJADAS		
	Bajada existente a mantener	
	Bajada existente a retirar	
	Bajada existente a reubicar	
REUBICAR - NUEVO - RETIRAR		
	Cja de piso que se mantiene	
	Toma a Reubicar	
	Toma existente que se mantiene	
	Toma a reitirar	
	Caja de Piso Nueva	

EL001 - Existente

PLANO APTO PARA COTIZACIÓN

Asesor:

REVISÓN	FECHA	DESCRIP	MOD-FIRMA	AUTO-FIRMA
ARCHIVO	PB Final a Cotizar (4).dwg			

Proyecto: **CEIBAL**

Lámina: Eléctrica Planta Baja | Escala: 1/100

Ubicación: LATU | Fecha: 28/06/2023

Ceibal

Servicios de infraestructura
Tel. +598 2601 5773 int. 2104
Avenida Italia 6201, Edificio Los Ceibos
Montevideo - Uruguay

serviciosdeinfraestructura@ceibal.edu.uy